


PERCORSI E/O IN CASO DI PIOGGIA

DISTRIBUZIONE METANO

- 1^
- 2^
- 3^
- 4^

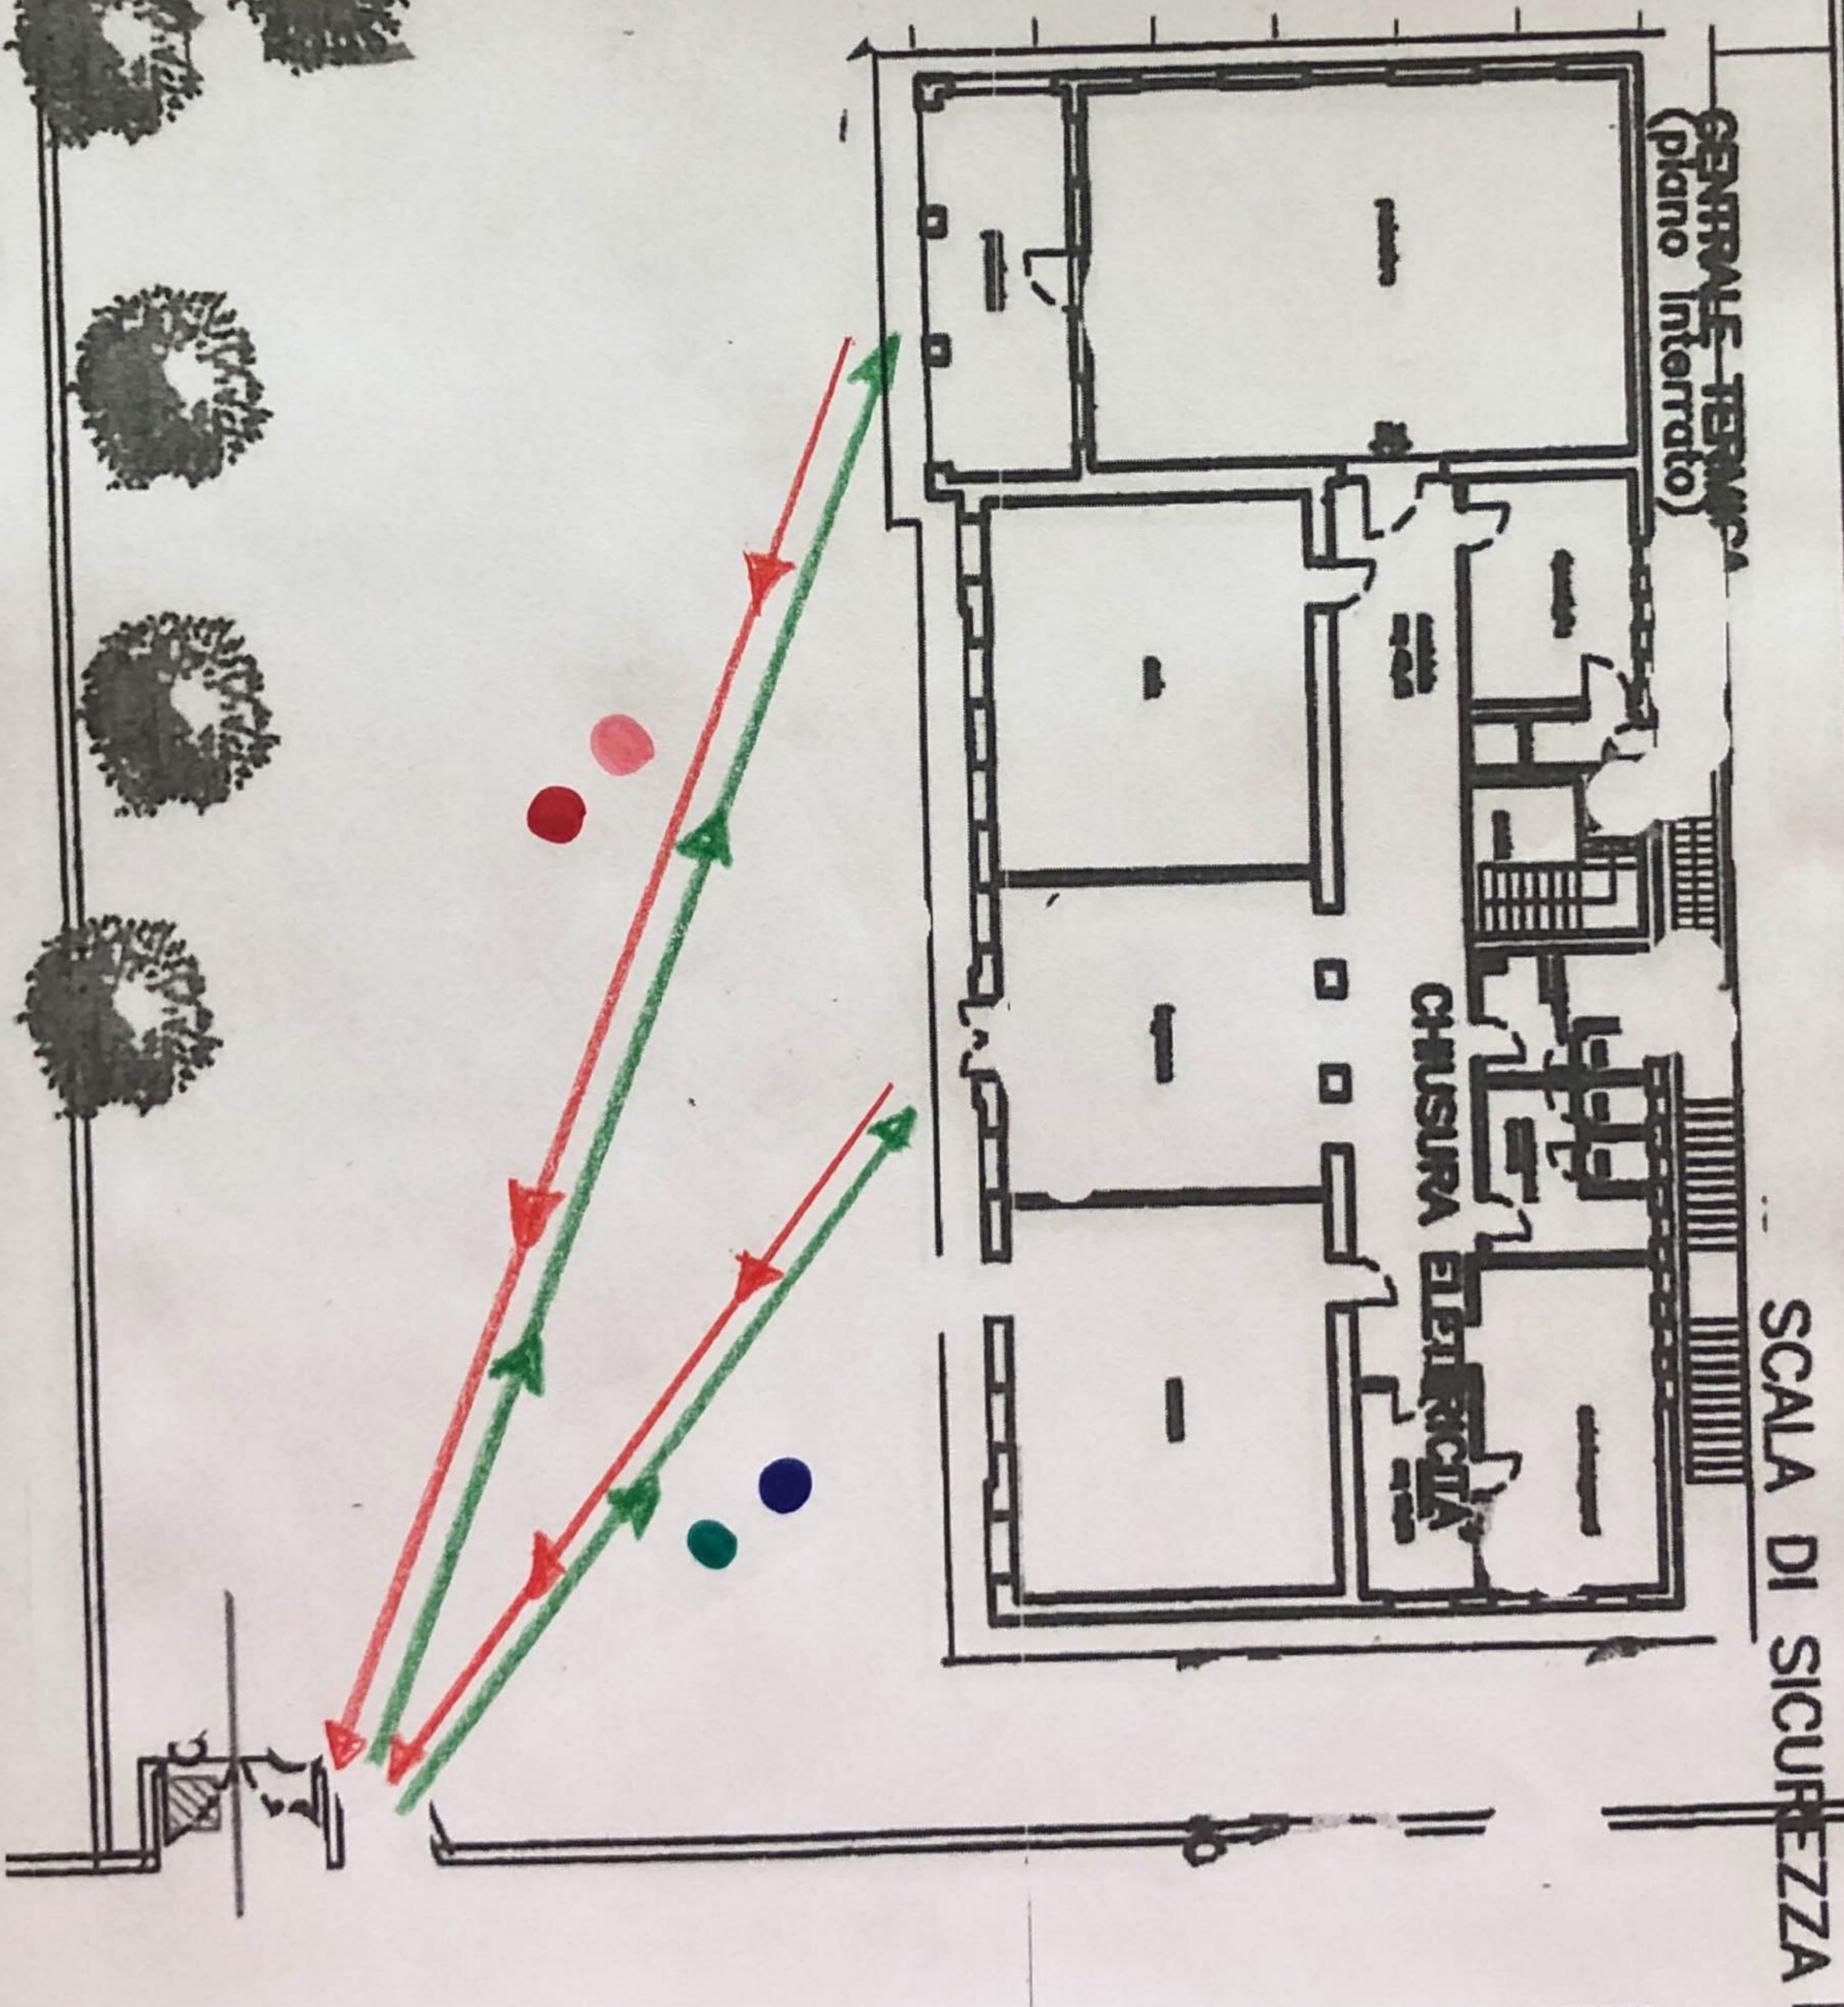

VIA CHIESA

PERCORSI E/U

DISTRIBUZIONE
METANO



- 1^a
- 2^a
- 3^a
- 4^a

GENERALE TERMINA
(piano interrato)

SCALA DI SICUREZZA

CHIUSURA ELETTRICA


VIA CHIESA

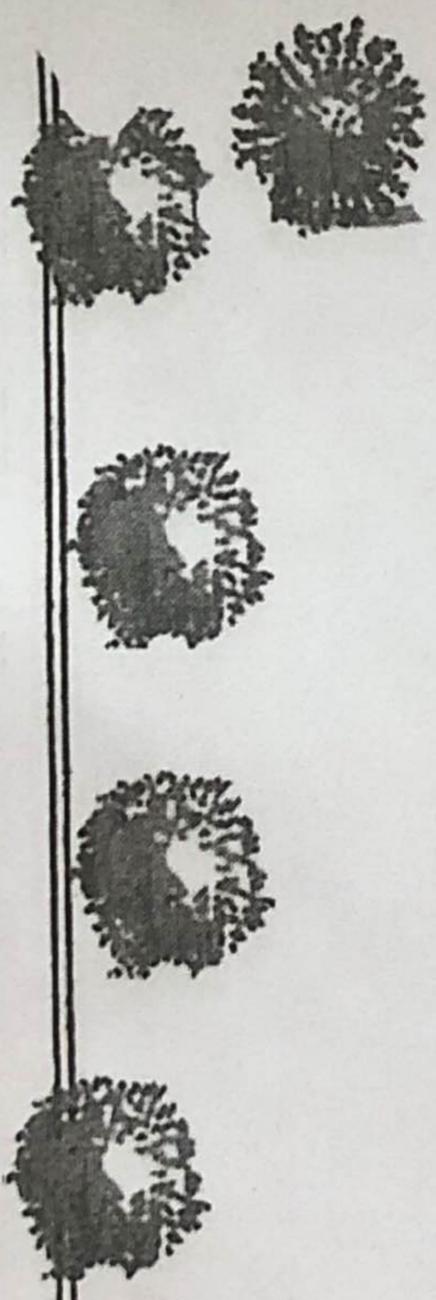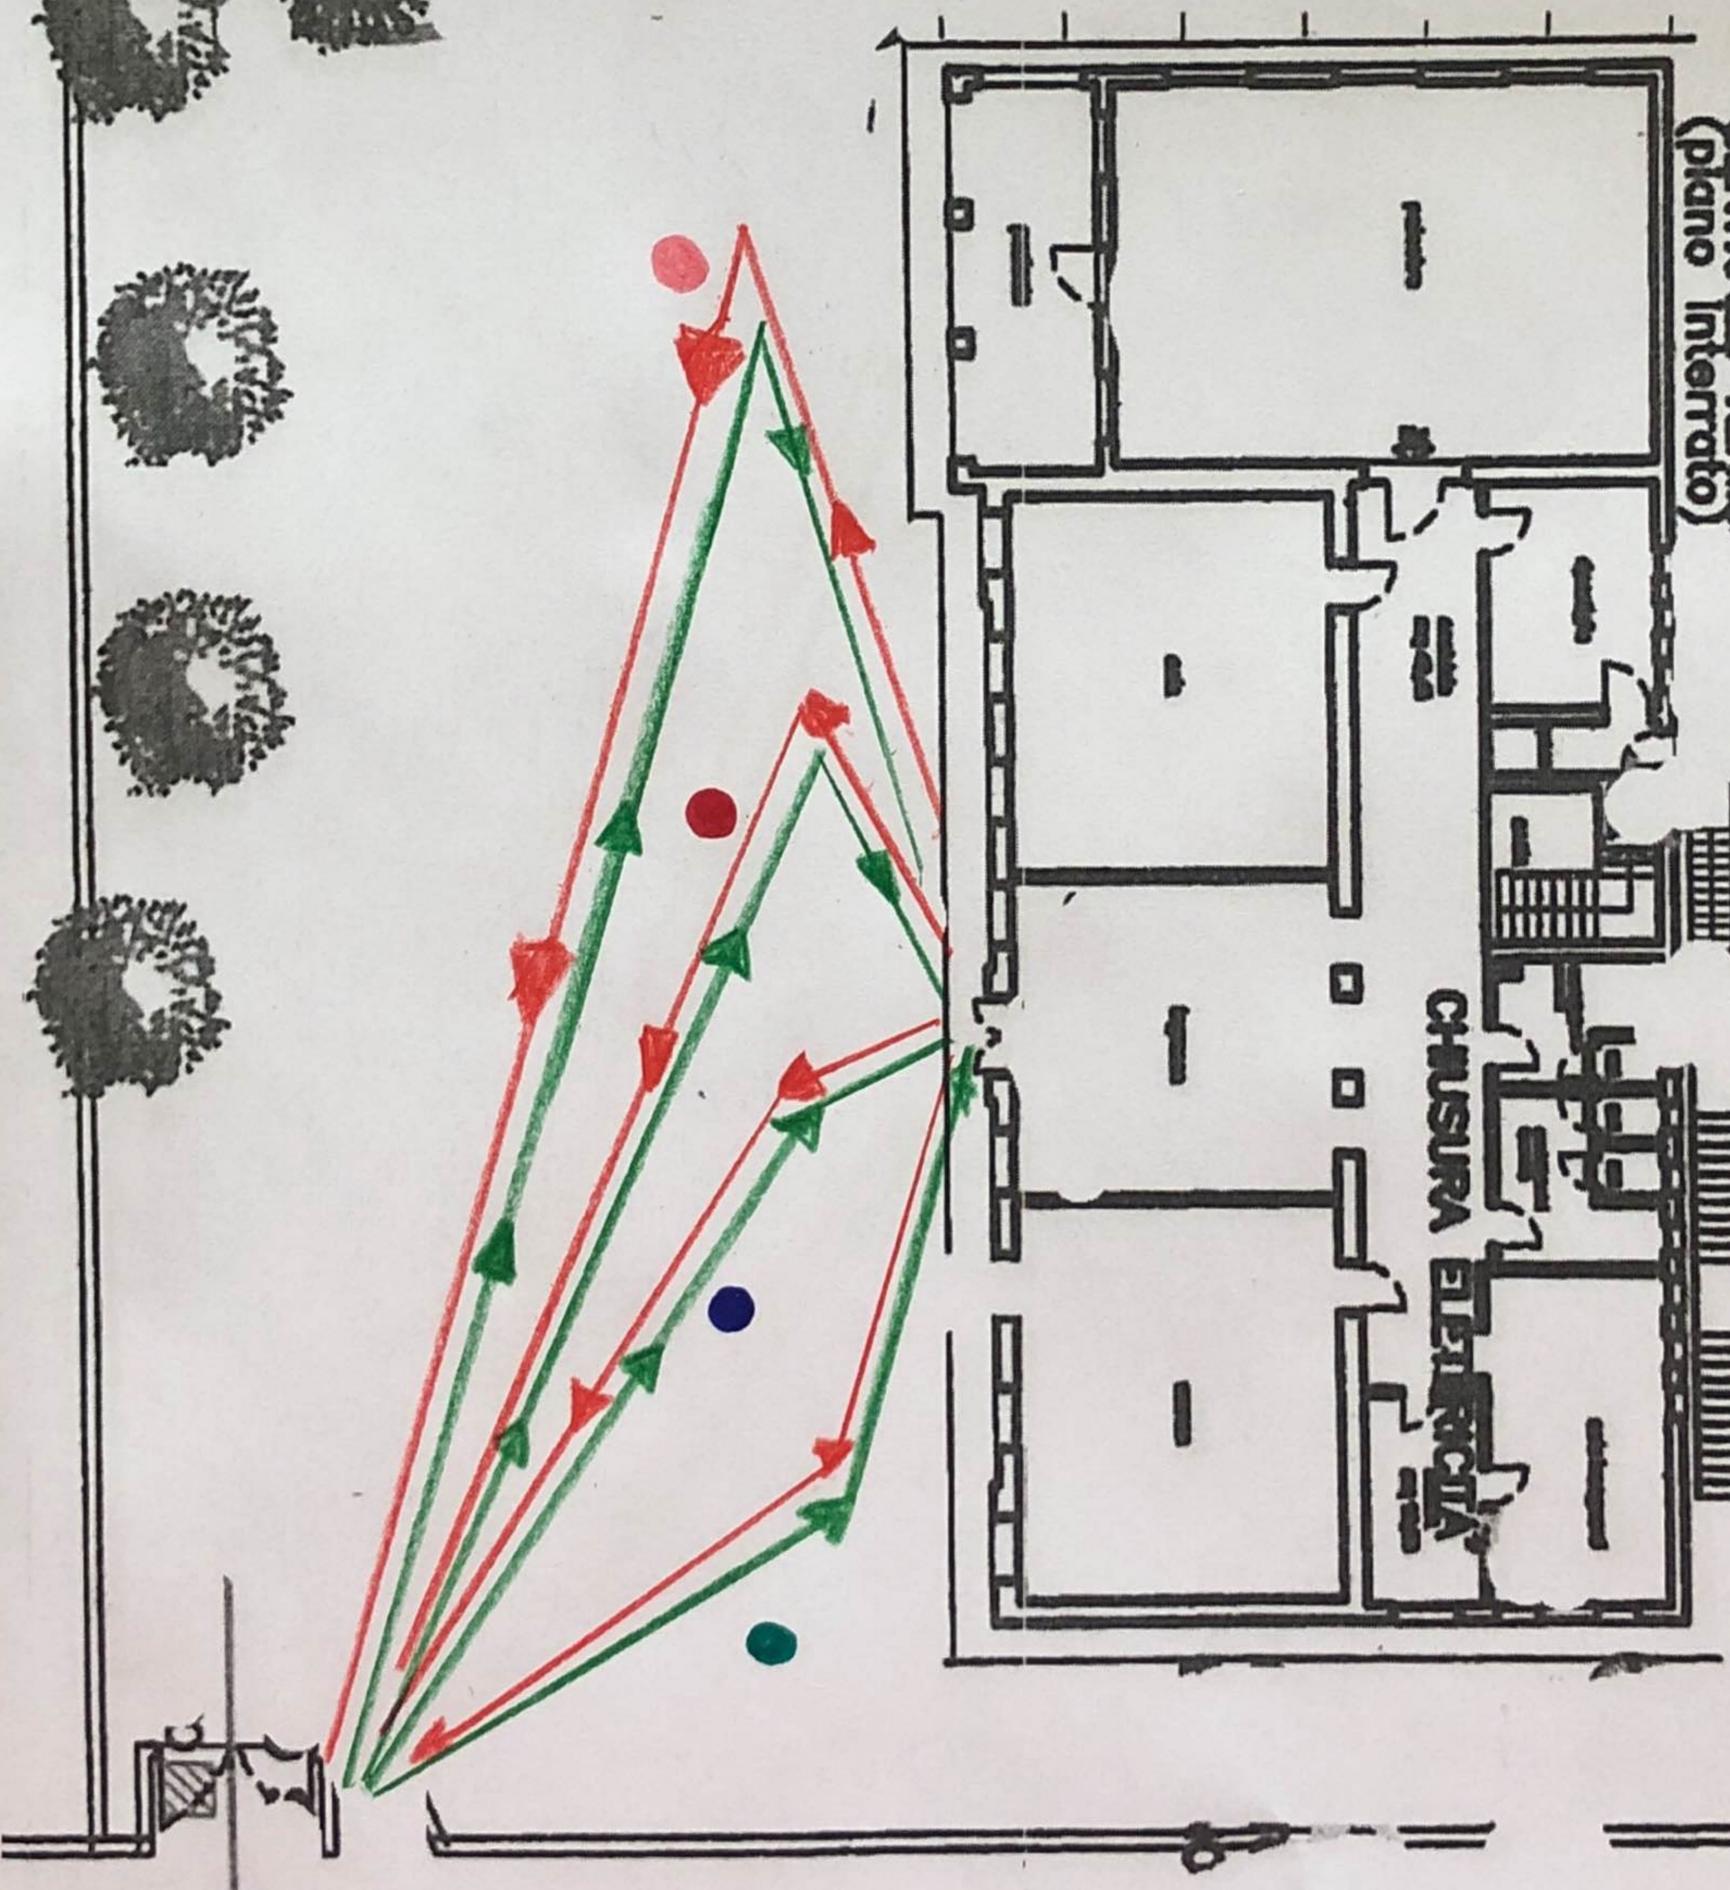

PERCORSI E/O IN CASO DI PIOGGIA

DISTRIBUZIONE
METANO

- 1A
- 2A
- 3A
- 4A

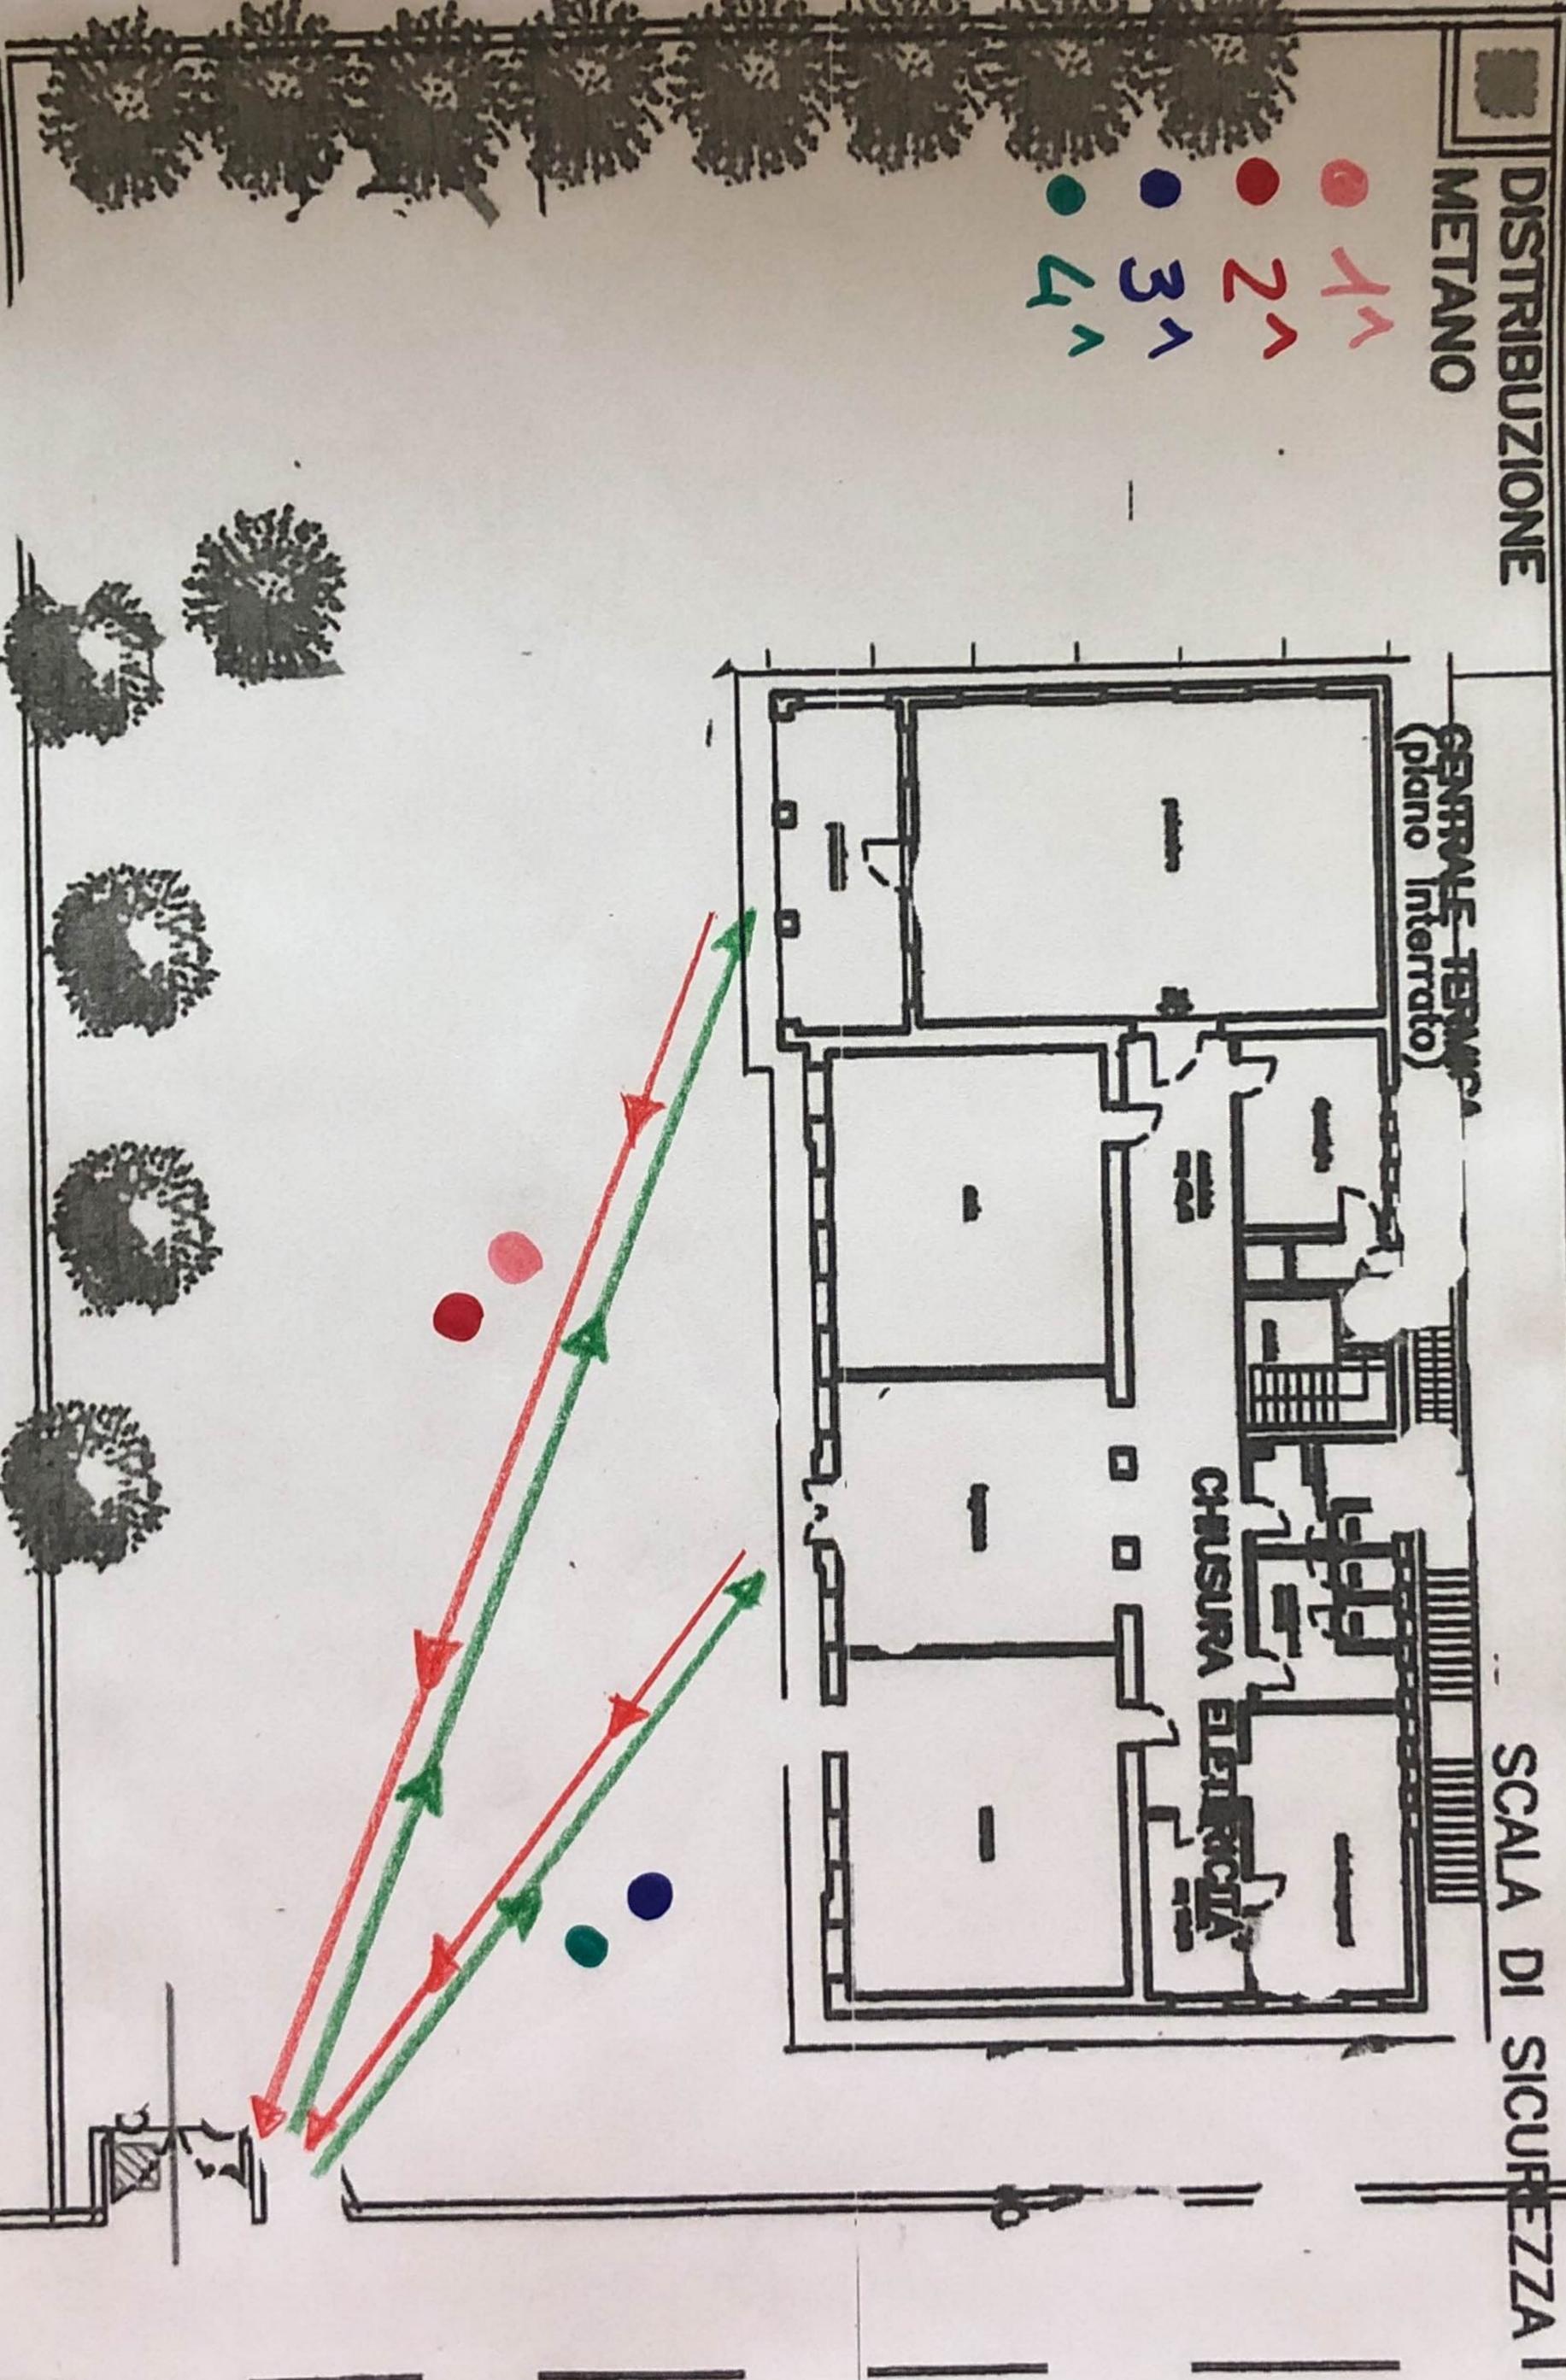

SCALA DI SICUREZZA

GENERALE TERMICA
(piano interrato)

CHUSURA ELETTRICA

VIA CHIESA