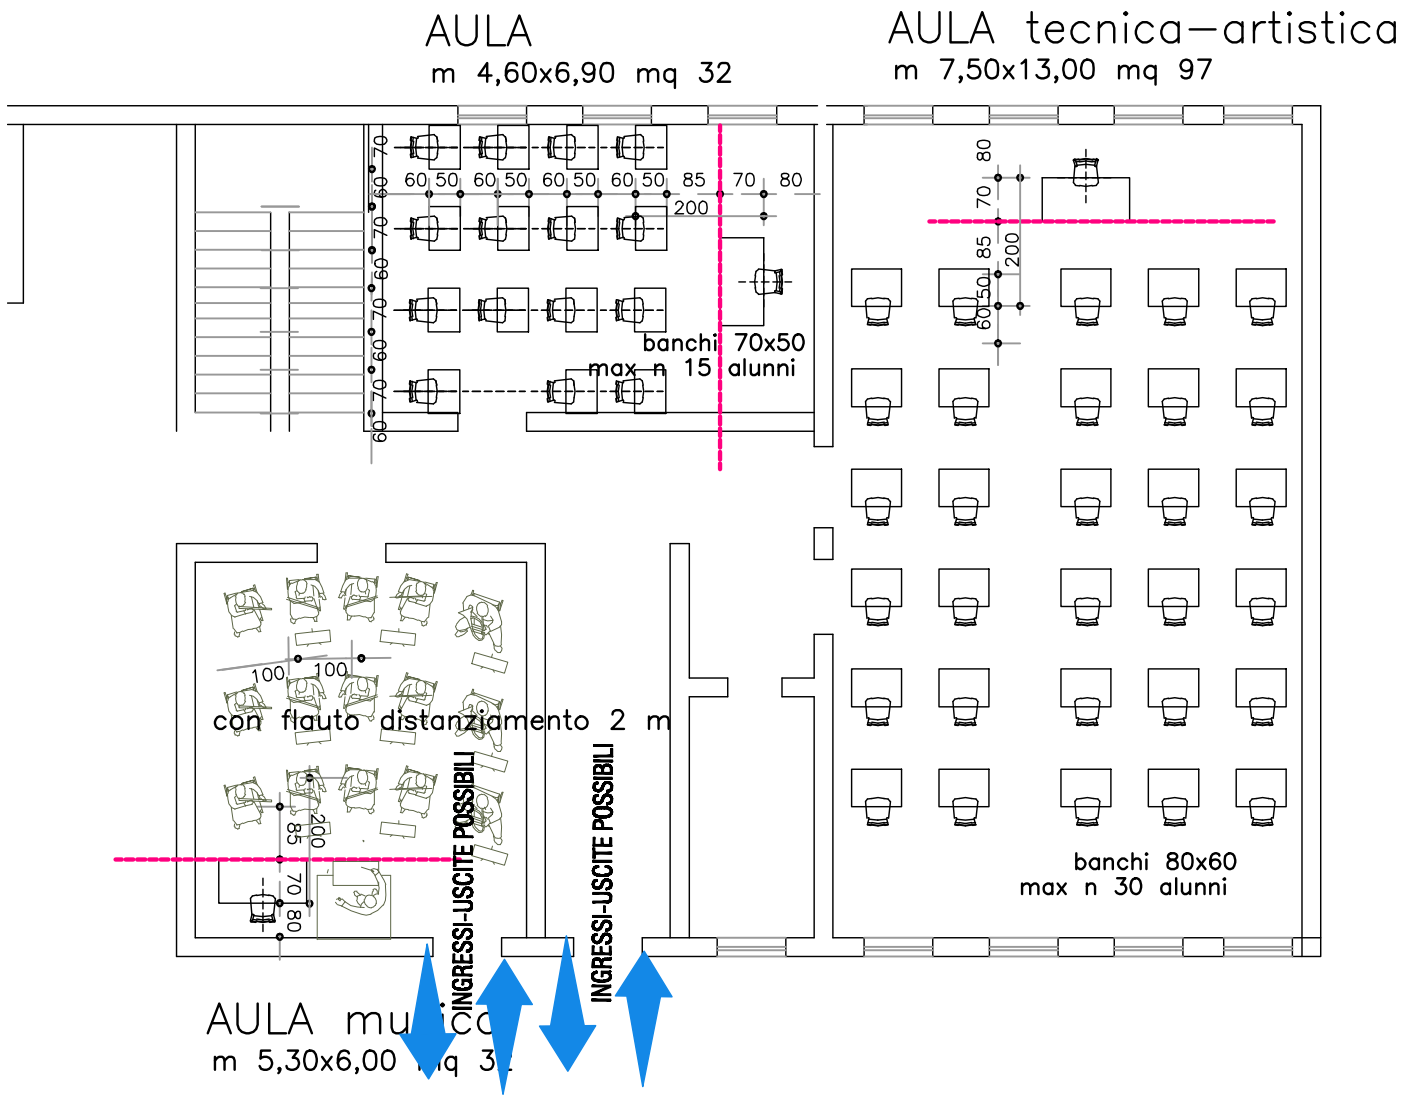BORSO SECONDARIA
Piano seminterrato